




Plan orientacyjny

Skala 1:25 000

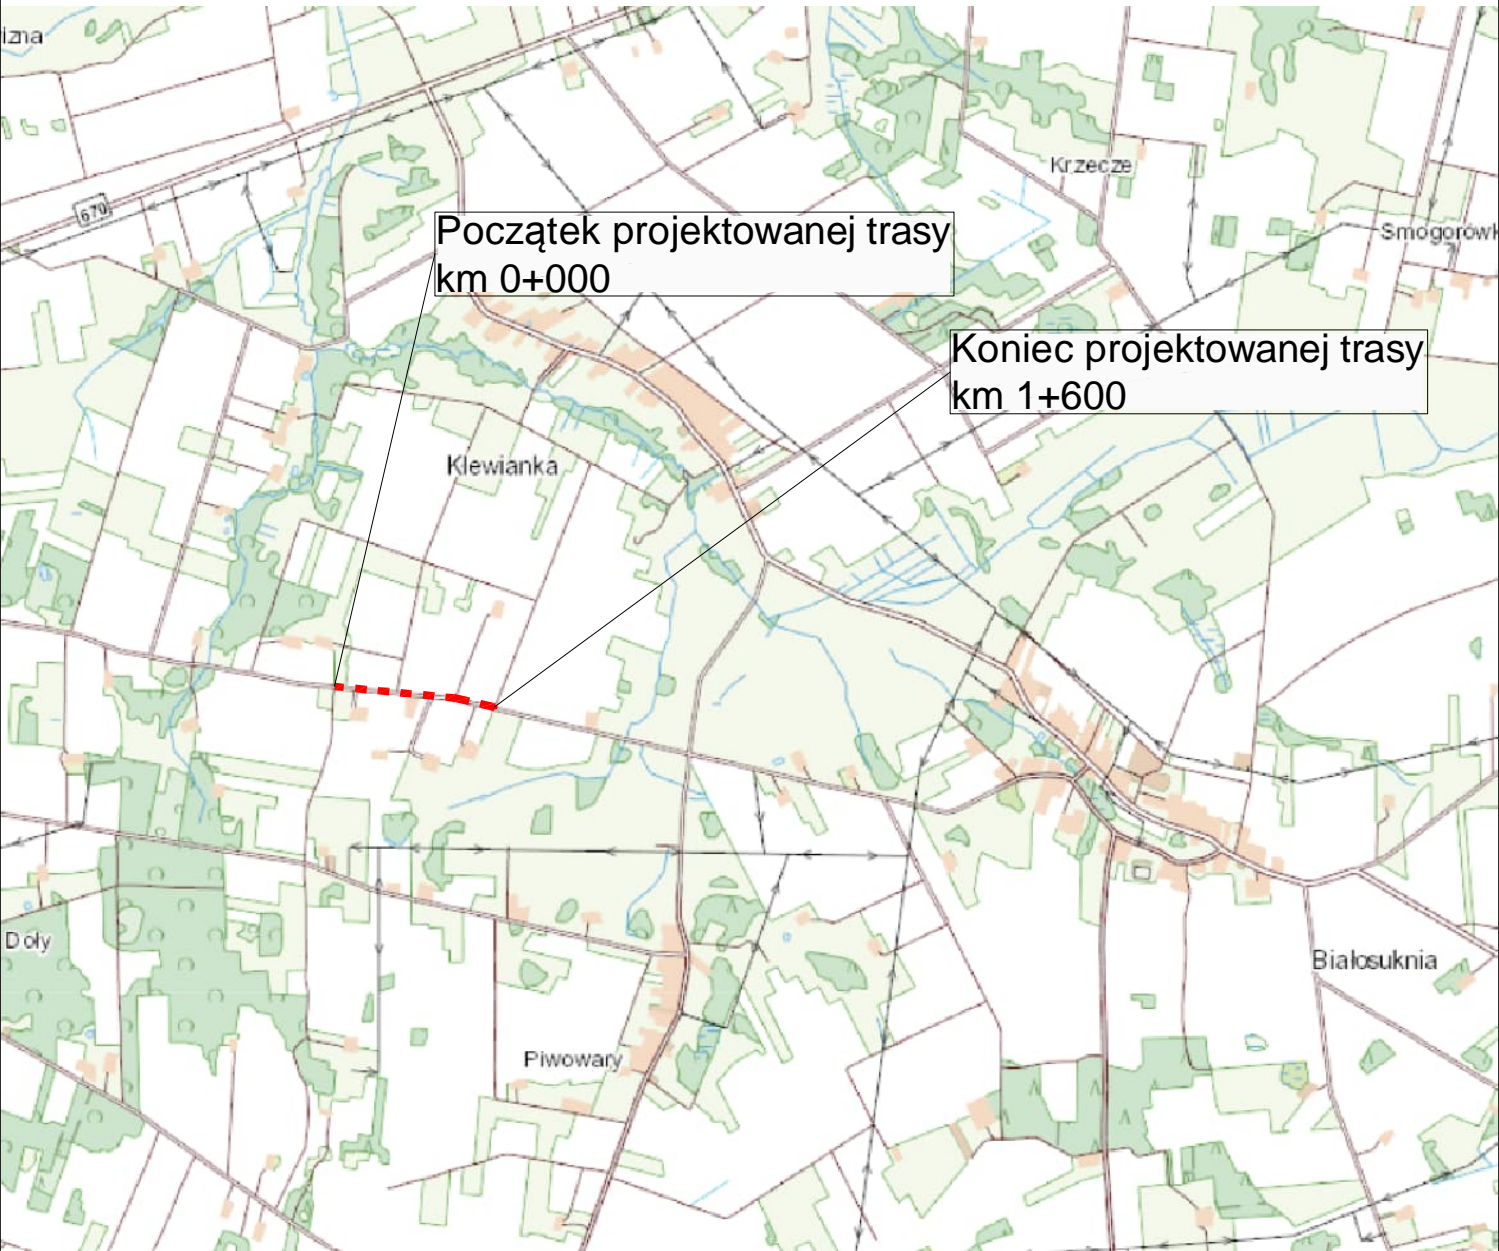

Początek projektowanej trasy
km 0+000

Koniec projektowanej trasy
km 1+600

Inwestor	Burmistrz Goniądza ul. Plac 11 Listopada 38 19-110 Goniądz			
Generalny wykonawca	Przedsiębiorstwo Drogowo-Mostowe „UNIDROG” Sp. z o.o. ul. Robotnicza 4 19-203 Grajewo			 
Adres obiektu	woj. podlaskie Gmina Goniądz m. Klewianka			
Stadium	PROJEKT TECHNICZNY			
Nazwa projektu	Przebudowa odcinka drogi gminnej nr 103361B w m. Klewianka			
Branża	DROGOWA		Skala 1:25 000	
Tytuł rysunku	Plan orientacyjny		Data 13.05.2024	Rys. 1
Funkcja	Imię i Nazwisko	Specjalność	Nr uprawnień	Podpis
Projektant	dr inż. Piotr Żabicki	DROGOWA	PDL/0031/POOD/11 <small>(do projektowania bez ograniczeń w specjalności drogowej)</small>	<i>P. Żabicki</i>
Współpraca	mgr inż. Adrian Stupakowski		-	<i>[Signature]</i>
Sprawdzający	mgr inż. Piotr Dobrzyński		PDL/0035/POOD/13 <small>(do projektowania bez ograniczeń w specjalności drogowej)</small>	<i>[Signature]</i>