



P1. Szczegół przepustu z rur z tworzyw sztucznych Ø80,
pod drogą gminną w km 0+518,70 L=10,40m
skala 1:100

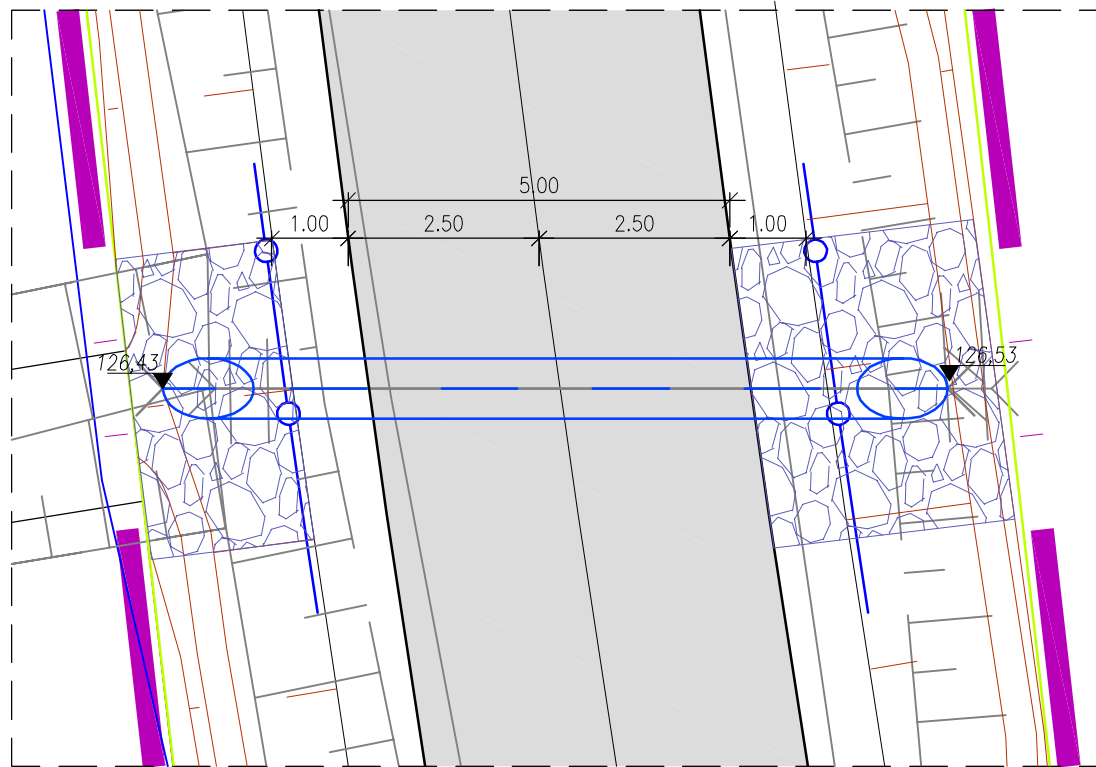


ISTN. GRANICA
PASA DROGOWEGO

Przekrój poprzeczny A-A skala 1:100

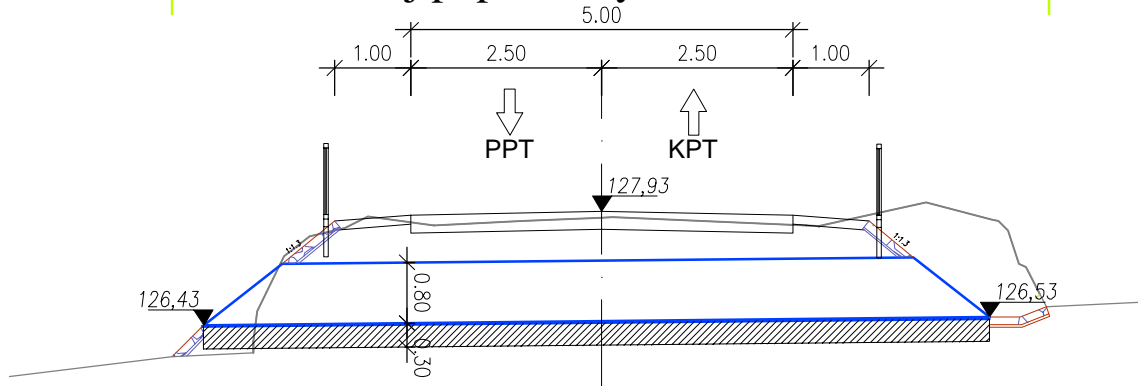

ISTN. GRANICA
PASA DROGOWEGO

Przekrój poprzeczny B-B skala 1:100

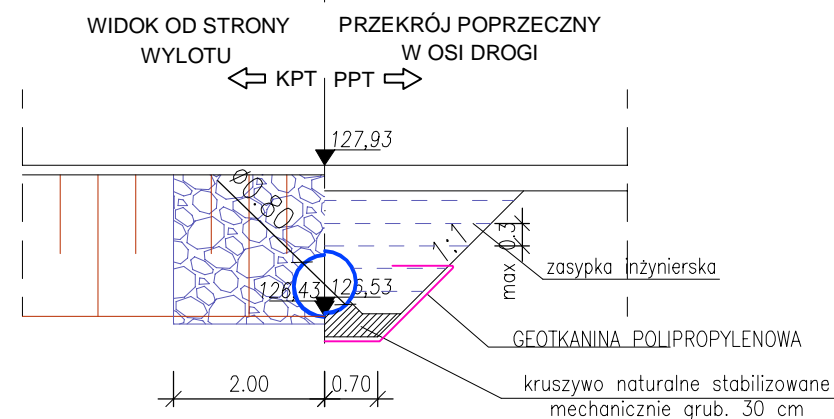

Inwestor	Burmistrz Goniądza ul. Plac 11 Listopada 38 19-110 Goniądz		
Generalny wykonawca	Przedsiębiorstwo Drogowo-Mostowe „UNIDROG” Sp. z o.o. ul. Robotnicza 4 19-203 Grajewo	UNIDROG	
Adres obiektu	woj. podlaskie Gmina Goniądz m. Klewianka		DROMOBUD
Stadium	PROJEKT TECHNICZNY		
Nazwa projektu	Przebudowa odcinka drogi gminnej nr 103361B w m. Klewianka		
Branża	DROGOWA	Skala 1:100	
Tytuł rysunku	Przekrój przepustu	Data 13.05.2024	Rys. 5
Funkcja	Imię i Nazwisko	Specjalność	Nr uprawnień
Projektant	dr inż. Piotr Żabicki	DROGOWA	PDL/0031/POOD/11 (do projektowania bez ograniczeń w specjalności drogowej)
Współpraca	mgr inż. Adrian Stupakowski		-
Sprawdzający	mgr inż. Piotr Dobrzyński		PDL/0035/POOD/13 (do projektowania bez ograniczeń w specjalności drogowej)